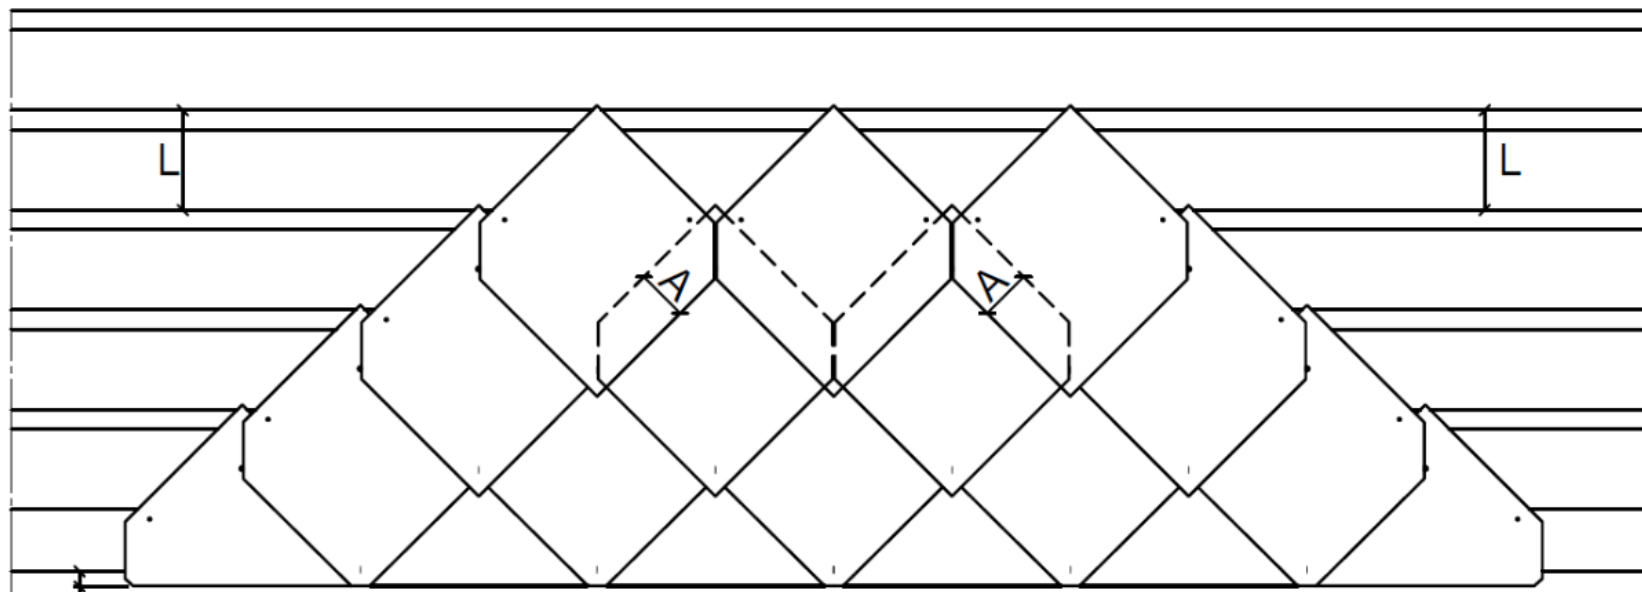


FASADAS • VIENGUBAS PERSIDENGIMAS • 400x400x10 mm plokštelė • RAŠTAS „DIAMOND“



PIRMOJI PLOKŠTELIŲ EILĖ
PRADEDAMA 15-50 mm ŽEMIAU
PIRMOJO GREBĖSTO

TARP PLOKŠTELIŲ VERTINAMAS
4 mm TARPAS

L = atstumas tarp grebėstų – 194 mm

Slate Type in cm

40/40/10

Number of pieces/m²

11,2

Overlap A in cm

10,0

Weight kg/m²

14,7

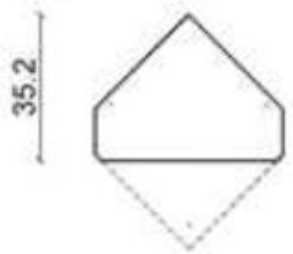
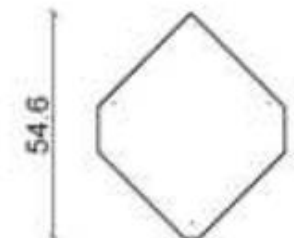
Batten distance in cm

19,4

Amount of battens m/m²

5,2

Poreikis, vnt/m ²	11,2
Persidengimas A, cm	10
Svoris, kg/m ²	14,7
Žingsnis, mm	194
Grebėstų kiekis,	4
Grebėstų kiekis, m/m ²	5,2
Kilmės šalis	BELGIJA

	<p>PIRMOSIOS EILĖS PLOKŠTELIŲ PRIPJOVIMO SCHEMA</p>	<p>ANTROJI PLOKŠTELIŲ EILĖ</p>
<p>40/40/10</p>		

KNIEDĖS ĮRENGIMAS

